



Direction des routes

ATT Nord Deux-Sèvres Secteur Bressuire

BR2603740AL

**ARRÊTÉ DE VOIRIE
PORTANT ALIGNEMENT
EN AGGLOMERATION**

Route départementale D759

Les Marchais

Commune de Mauléon

La Présidente du Conseil départemental,

- VU** le Code général des collectivités territoriales et notamment les articles L. 3221-4 et L. 3221-5 ;
- VU** le Code général de la propriété des personnes publiques ;
- VU** le Code de la voirie routière et notamment les articles L. 112.1 et suivants et R. 121.1 et suivants ;
- VU** les articles L. 126.1 et R. 126.1 du Code de l'urbanisme ;
- VU** la délibération n°20 du Conseil départemental en date du 8 décembre 2014 adoptant le règlement de voirie du Département des Deux Sèvres ;
- VU** l'arrêté n°ADM_DR_2026_v01_02 relatif aux délégations de signature de la Direction des routes, pôle de l'Espace rural et des infrastructures en date du 17 août 2026 ;
- VU** la demande en date du 24/08/2026 par laquelle SAS DU CONSEIL A L ACTE demeurant 17 rue de Poitiers 79700 MAULEON représentée par MAITRE CLOE GUERY pour le compte de M et Mme BORDET, demande l'alignement de la propriété sise Le Marchais - Mauléon, cadastrée section AS n°3, située en limite du domaine public D759 du PR 57+0221 au PR 57+0279 (Mauléon) situés en agglomération ;

ARRÊTE

Article 1 : Alignement

L'alignement du domaine public routier D759 du PR 57+0221 au PR 57+0279 (Mauléon) situés en agglomération est défini par l'alignement de fait.

Article 2 - Objet de la déclaration

Le présent arrêté a pour but de déclarer les limites du domaine public routier, et ne vaut pas titre de propriété pour les parcelles privées adjacentes.

Il demeure valable tant que les circonstances sur lesquelles il est fondé n'ont pas été modifiées.

Les droits des tiers sont et demeurent expressément réservés.

Article 3 - Formalités

Le présent arrêté ne dispense pas le bénéficiaire de procéder, si nécessaire, aux formalités prévues par le code de l'urbanisme, notamment dans ses articles L421-1 et suivants.

Si des travaux en limite de voie ou un aménagement d'accès, sont envisagés à la suite de la délivrance de cet arrêté, le bénéficiaire devra présenter une demande spécifique au gestionnaire de voirie.

Article 4 - Validité

Le présent arrêté est valable pendant un an à compter de la date de signature, sauf en cas de modification des lieux rendant obligatoirement nécessaire une nouvelle demande d'alignement.

Fait à Bressuire, le 25 août 2026
Pour la Présidente du Conseil départemental,
Le Chef de pôle d'exploitation


Raphaël BERNARDEAU

DIFFUSION :

- SAS DU CONSEIL A L ACTE
- Le Maire de Mauléon

Conformément aux dispositions du Code de justice administrative, le présent arrêté pourra faire l'objet d'un recours contentieux devant le tribunal administratif compétent ou sur internet, à l'adresse www.telerecours.fr, dans un délai de deux mois à compter de sa date de notification ou de publication.

Conformément aux dispositions de la loi n°2018-493 du 20 juin 2018 relative à la protection des données personnelles, le bénéficiaire est informé qu'il dispose d'un droit d'accès, de rectification, d'effacement ou de demande de limitation de traitement des données qu'il peut exercer, pour les informations le concernant, auprès de la collectivité signataire du présent document.

Département :
DEUX SEVRES

Commune :
MAULEON

Section : AS
Feuille : 000 AS 01

Échelle d'origine : 1/2000
Échelle d'édition : 1/1500

Date d'édition : 29/07/2026
(fuseau horaire de Paris)

Coordonnées en projection : RGF93CC47
©2022 Direction Générale des Finances
Publiques


DIRECTION GÉNÉRALE DES FINANCES PUBLIQUES

EXTRAIT DU PLAN CADASTRAL

Le plan visualisé sur cet extrait est géré
par le centre des impôts foncier suivant :
SDIF 79- BRESSUIRE
124 Boulevard de Poitiers CS 20290
79308
79308 BRESSUIRE Cedex
tél. 05 49 09 98 65 -fax
ptgc.deux-sevres@dgif.finances.gouv.fr

Cet extrait de plan vous est délivré par :

cadastre.gouv.fr

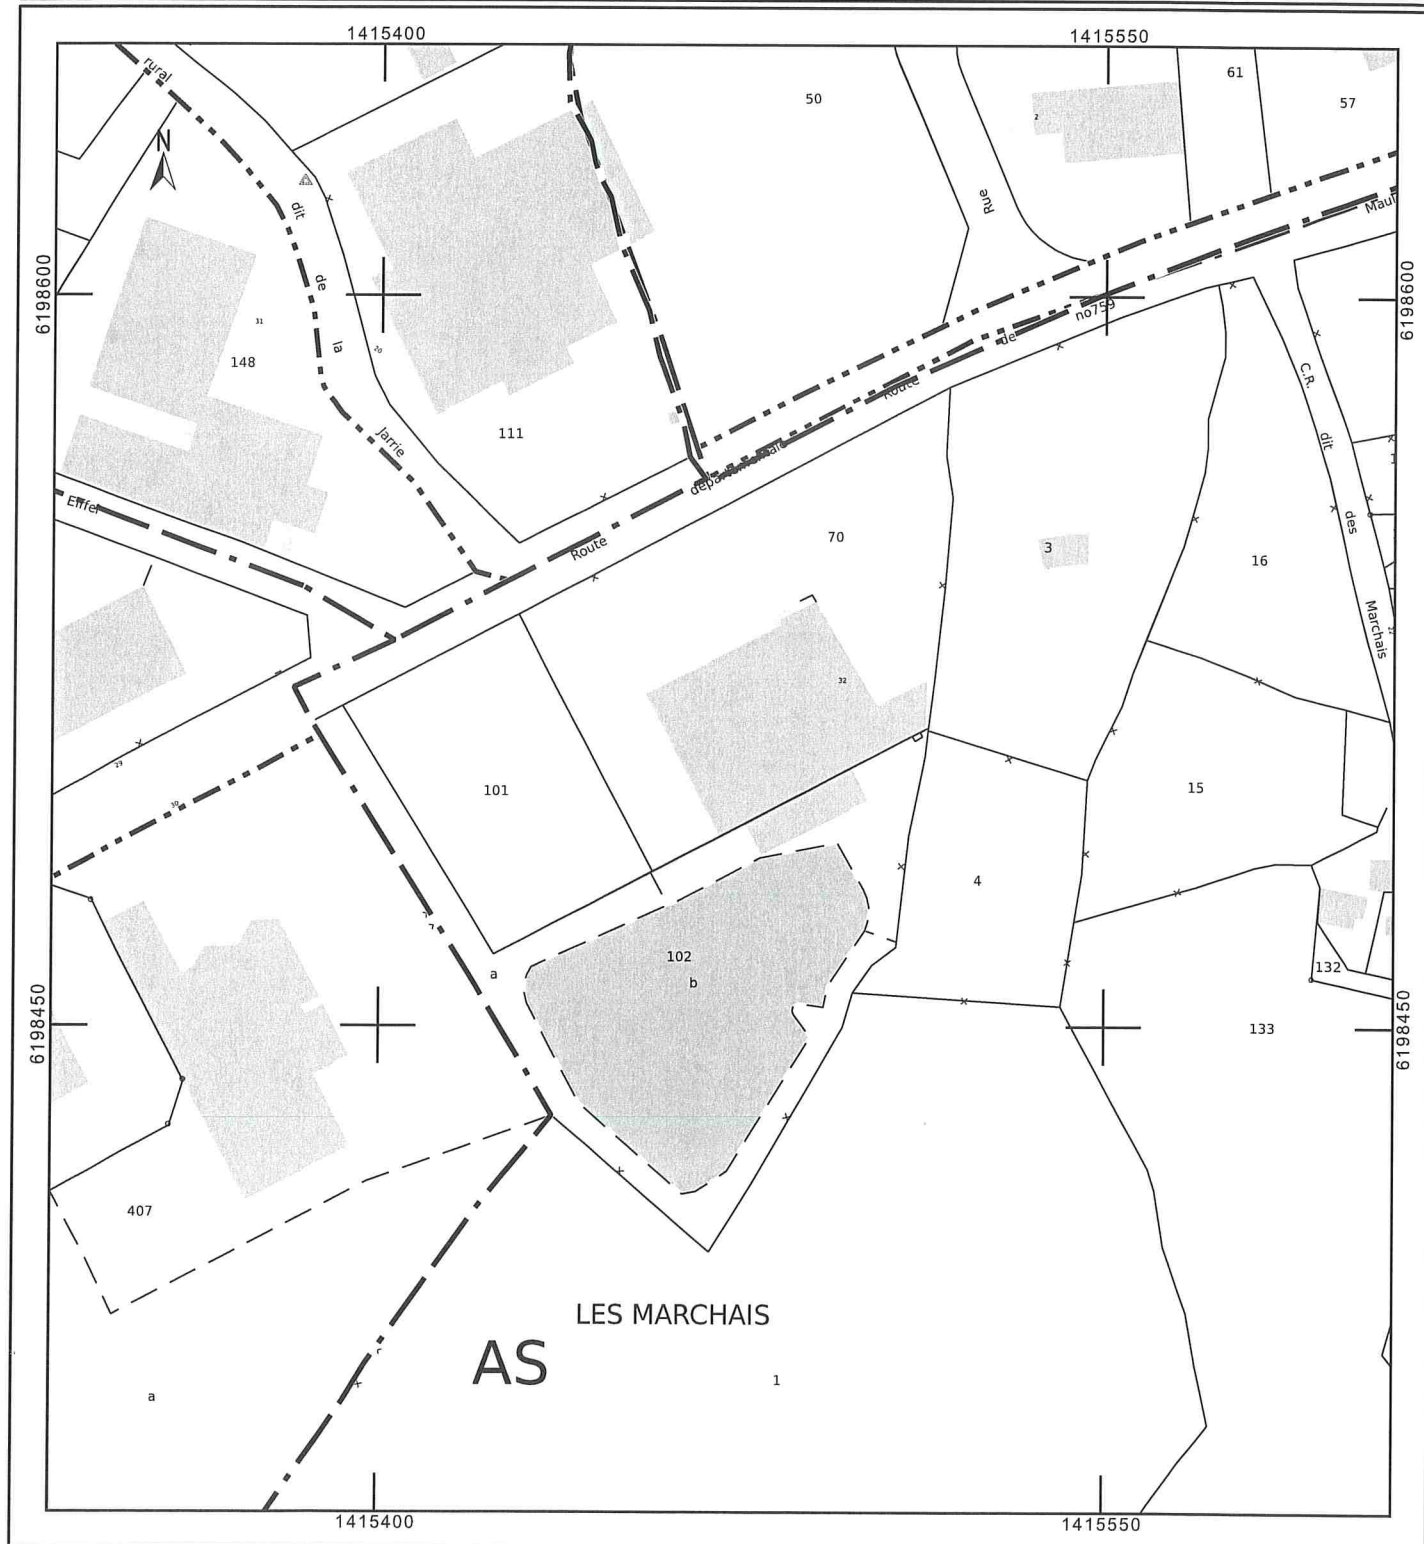

Département :
DEUX SEVRES

Commune :
MAULEON

Section : AS
Feuille : 000 AS 01

Échelle d'origine : 1/2000
Échelle d'édition : 1/1500

Date d'édition : 29/07/2026
(fuseau horaire de Paris)

Coordonnées en projection : RGF93CC47
©2022 Direction Générale des Finances
Publiques

DIRECTION GÉNÉRALE DES FINANCES PUBLIQUES

EXTRAIT DU PLAN CADASTRAL

Le plan visualisé sur cet extrait est géré
par le centre des impôts foncier suivant :
SDIF 79- BRESSUIRE
124 Boulevard de Poitiers CS 20290
79308
79308 BRESSUIRE Cedex
tél. 05 49 09 98 65 -fax
ptgc.deux-sevres@dgfip.finances.gouv.fr

Cet extrait de plan vous est délivré par :

cadastre.gouv.fr

