


FICHE TECHNIQUE SALLE / EQUIPEMENTS

Salle Pierre Midy - La Chapelle


Puissance souscrite : 36 KvA
Disjoncteur général tetra
EDL : 120652
Emplacement : A l'intérieur

Adresse : Place de la Vendée - 79700 LA CHAPELLE

Plan de situation de la salle

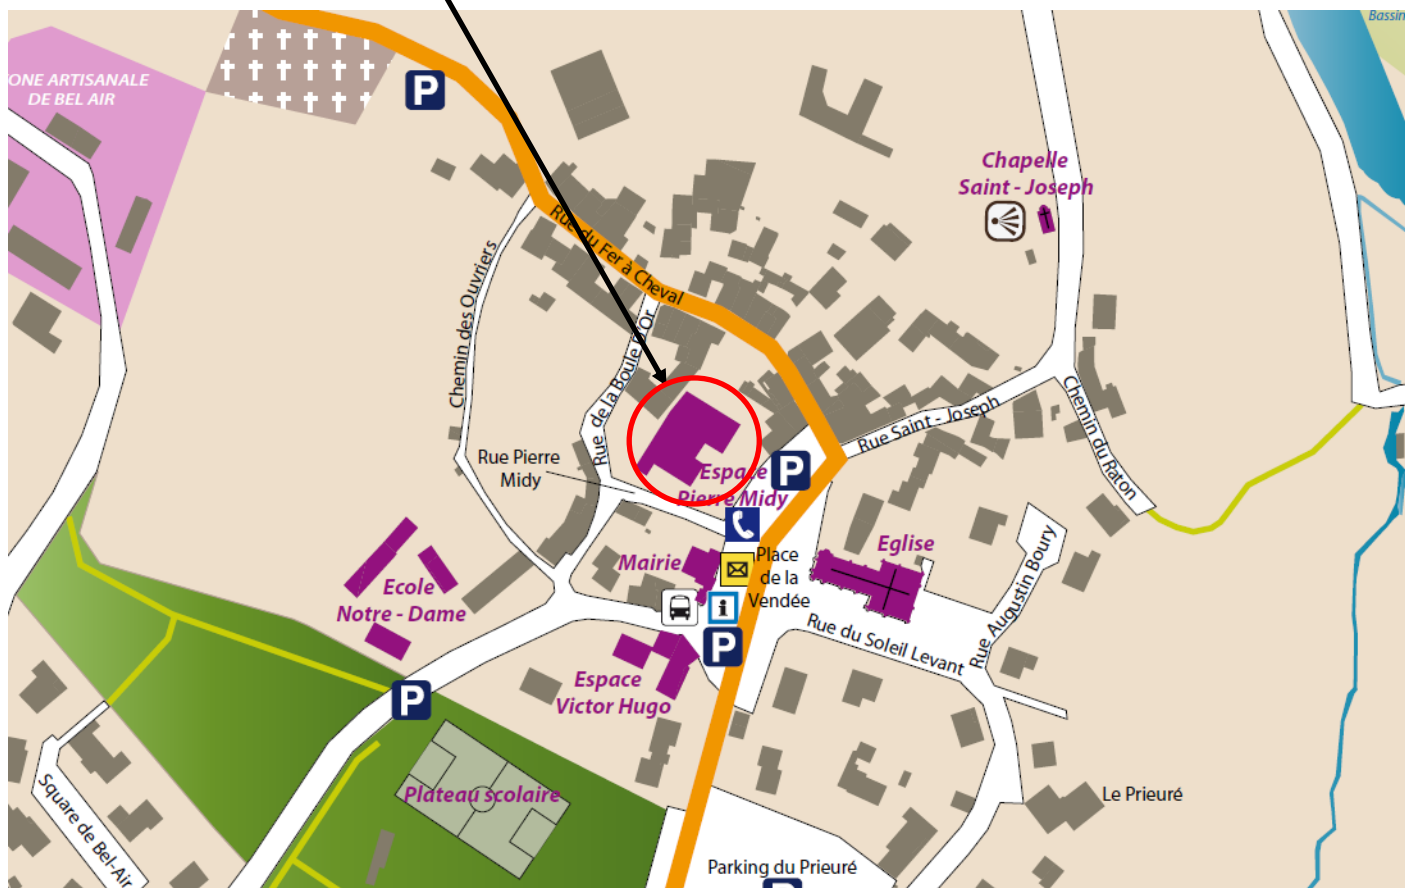

PLAN DU BATIMENT / LOCALISATION DES EQUIPEMENTS

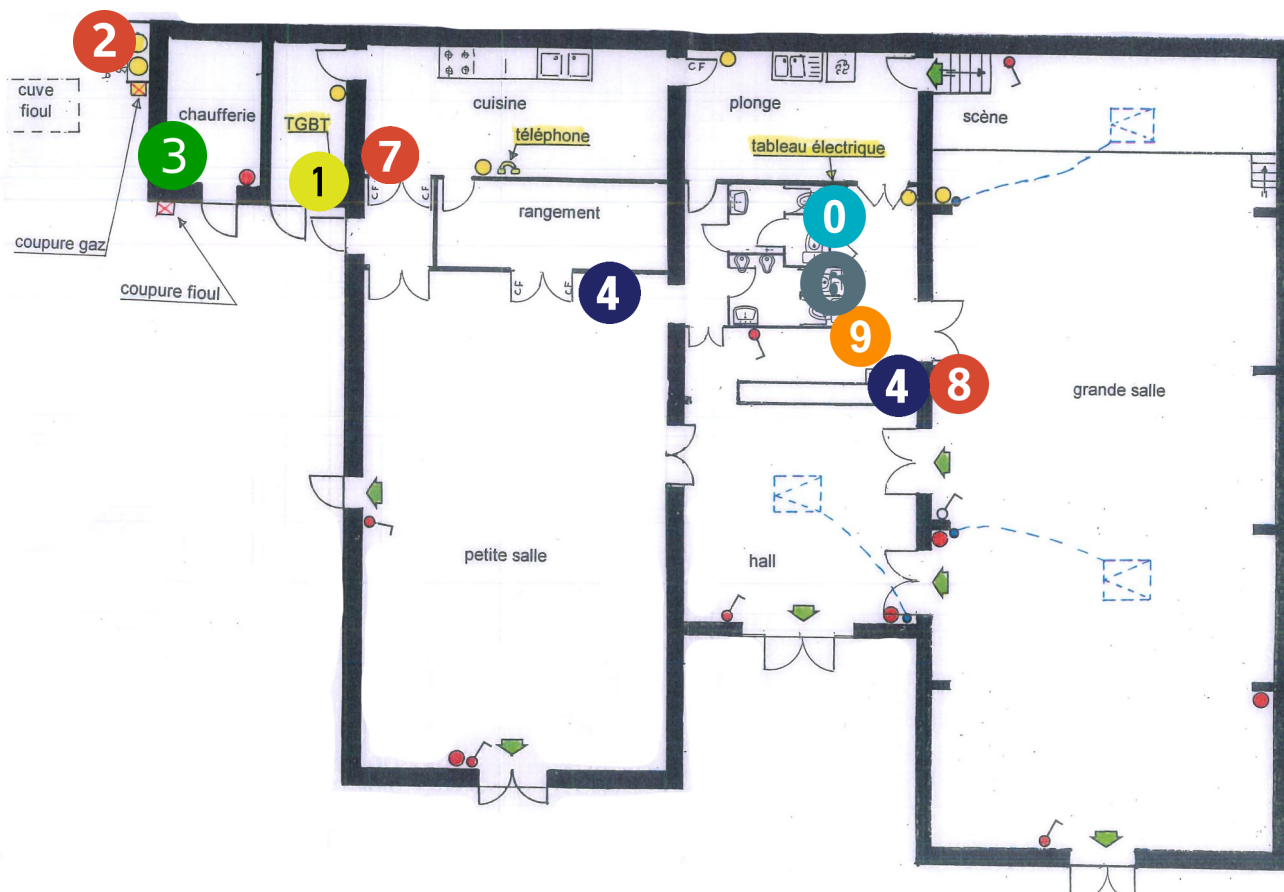

5

0- Armoire électrique grande salle, hall, wc, plonge

1- Compteur électrique + Linky + tableau électrique petite salle, cuisine

2- Citerne gaz enterrée

3- Coffret coupure fioul

4- Centrales incendie

5- Compteur d'eau + vanne d'arrêt générale en extérieur

6- Vannes d'arrêt eau WC

7- Arrêt d'urgence coup de poing

8- Minuterie + thermostat chauffage grande salle

9- Interrupteurs hall, bar, grande salle