


## FICHE TECHNIQUE SALLE / EQUIPEMENTS

Salle Victor Hugo - La Chapelle


Puissance souscrite : 15 KvA  
Disjoncteur général tetra  
EDL : 23605  
Emplacement : A l'intérieur

Adresse : 4 rue de la Vendée - 79700 LA CHAPELLE

Plan de situation de la salle

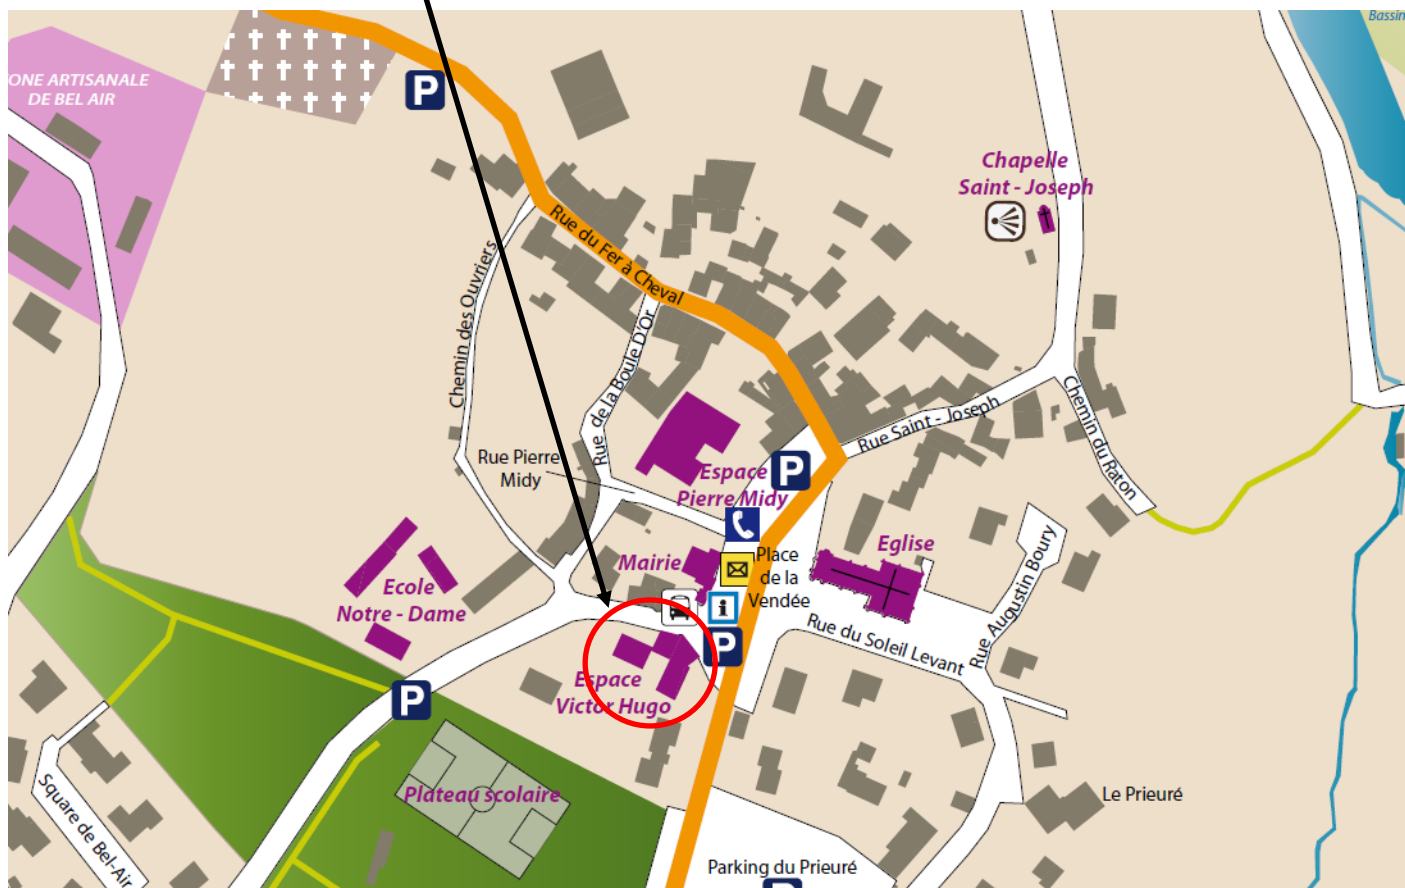

## PLAN DU BATIMENT / LOCALISATION DES EQUIPEMENTS

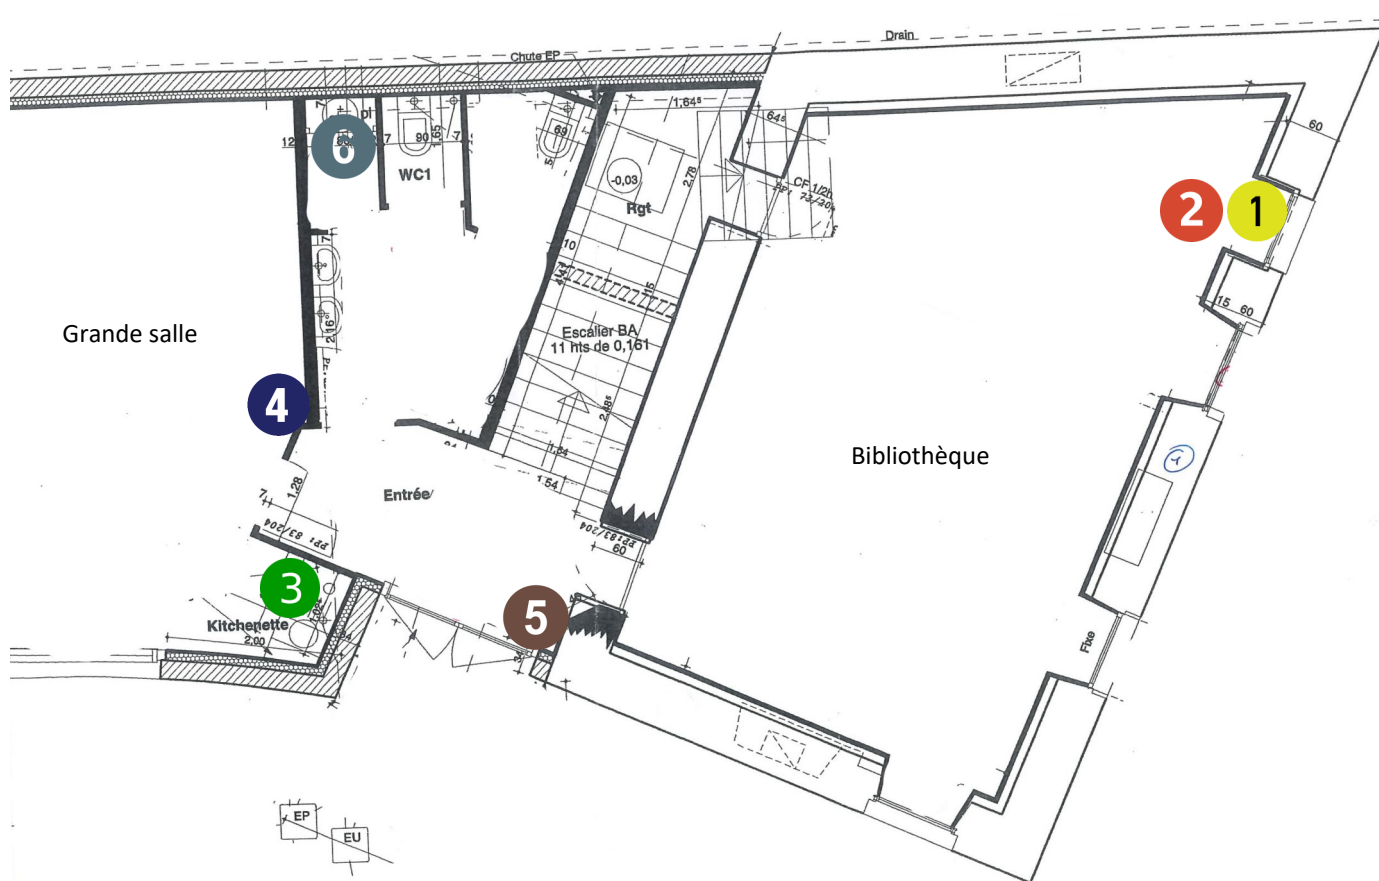

- 1– Compteur électrique + tableau électrique TGBT
- 2– Compteur d'eau
- 3– Chauffe eau dans le placard
- 4– Minuterie chauffage rayonnant plafond
- 5– Thermostat chauffage bibliothèque, hall
- 6– Chauffe eau WC