


Puissance souscrite : 36 Kva
Disjoncteur général tetra
EDL : 80491
Emplacement : A l'extérieur

Personne chargée de l'état des lieux :
Adresse : Rue du Pont des Pierres - 79700 LOUBLANDE

Plan de situation de la salle :



PLAN DU BATIMENT / LOCALISATION DES EQUIPEMENTS

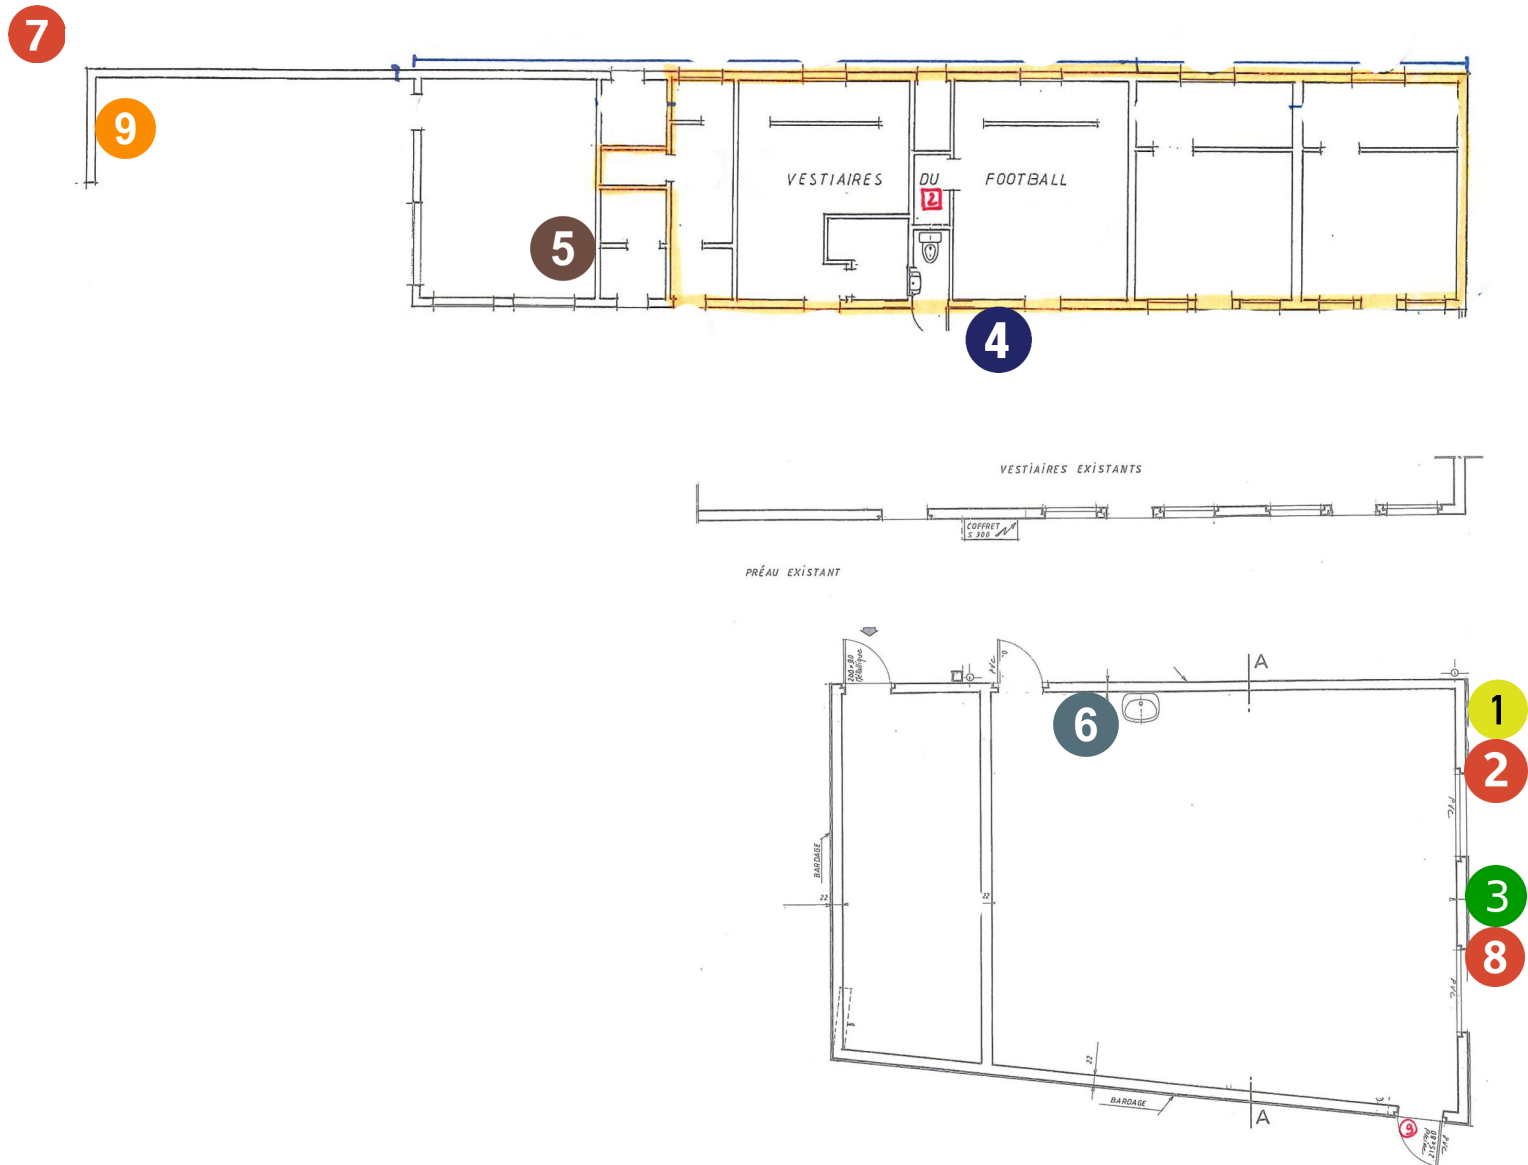

1– Compteur électrique stade / club house

2– Compteur électrique SOS

3– Compteur d'eau SOS

4– Coffret électrique stade

5– Coffret électrique buvette

6– Tableau électrique club house

7– Citerne GAZ

8– Compteur d'eau stade

9– Surpresseur arrosage stade / Coffret commande arrosage stade