



Puissance souscrite : 36 Kva
Disjoncteur général tetra
EDL : 80489
Emplacement : A l'extérieur

Personne chargée de l'état des lieux :
Adresse : Rue du Pont des Pierres - 79700 LOUBLANDE

Plan de situation de la salle :

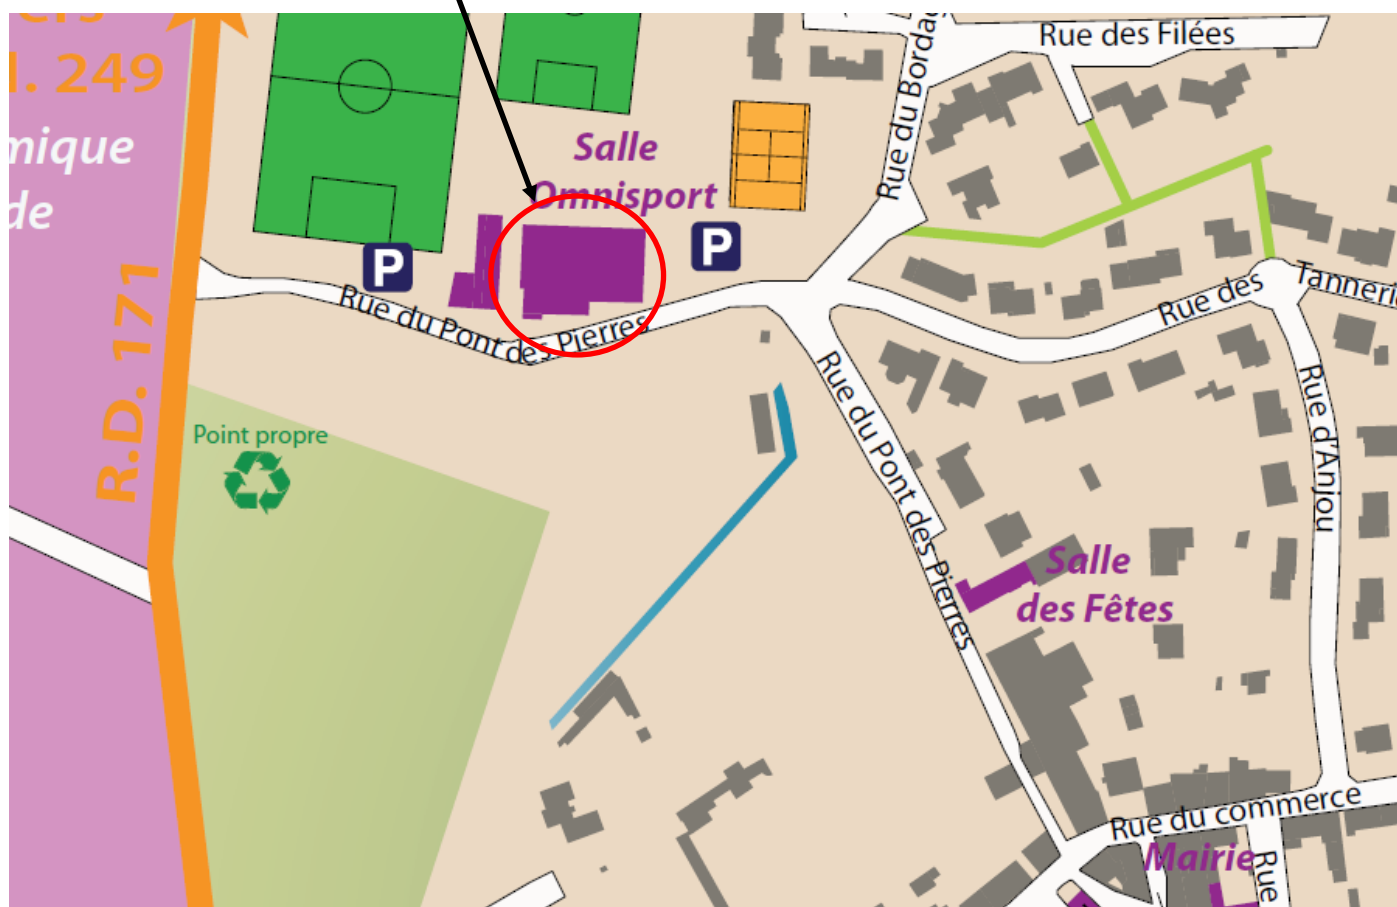

PLAN DU BATIMENT / LOCALISATION DES EQUIPEMENTS

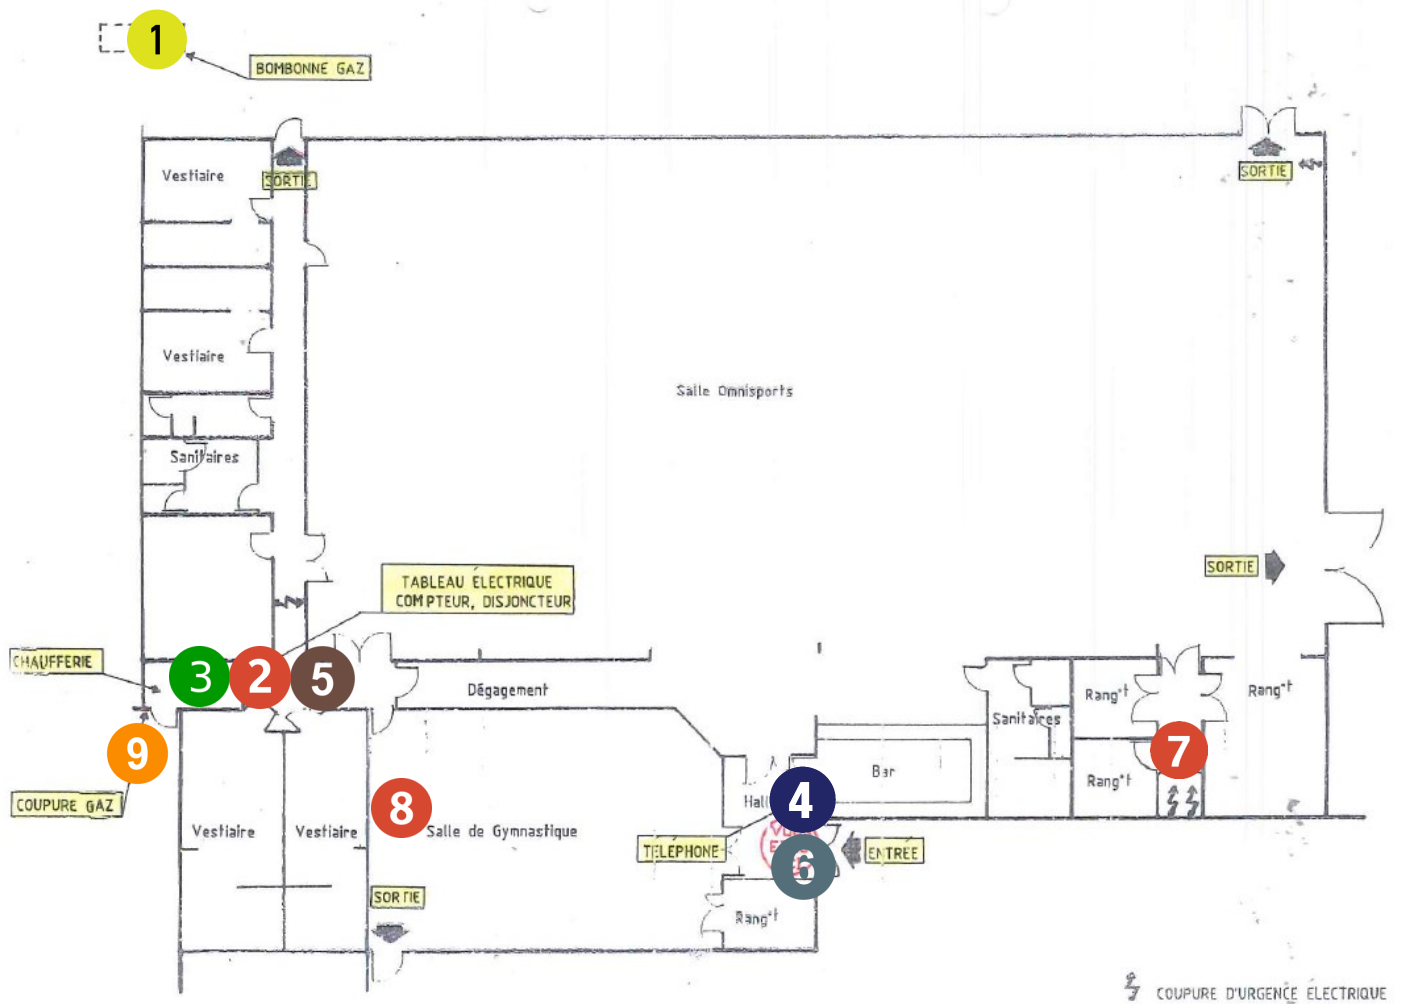

10

11

- | | |
|--------------------------------------------------|--------------------------------|
| 1- Citerne GAZ extérieure | 8- Aérotherme sur minuterie 2h |
| 2- Armoire électrique TGBT | 9- Vanne GAZ |
| 3- Vanne d'arrêt eau salle de sport + chaufferie | 10- Compteur électrique |
| 4- Interrupteur réarmement éclairage | 11- Compteur d'eau |
| 5- Interrupteur minuterie ECS | |
| 6- Centrale alarme incendie | |
| 7- Chauffe eau local rangement | |