



Puissance souscrite : 48 KvA Disjoncteur général tetra 4xA EDL : 1882 Emplacement : A l'extérieur	Personne chargée de l'état des lieux : Adresse : 11 rue du Frère Jacquet - 79700 MAULEON
--	---

Plan de situation de la salle - Repère n° 22 :

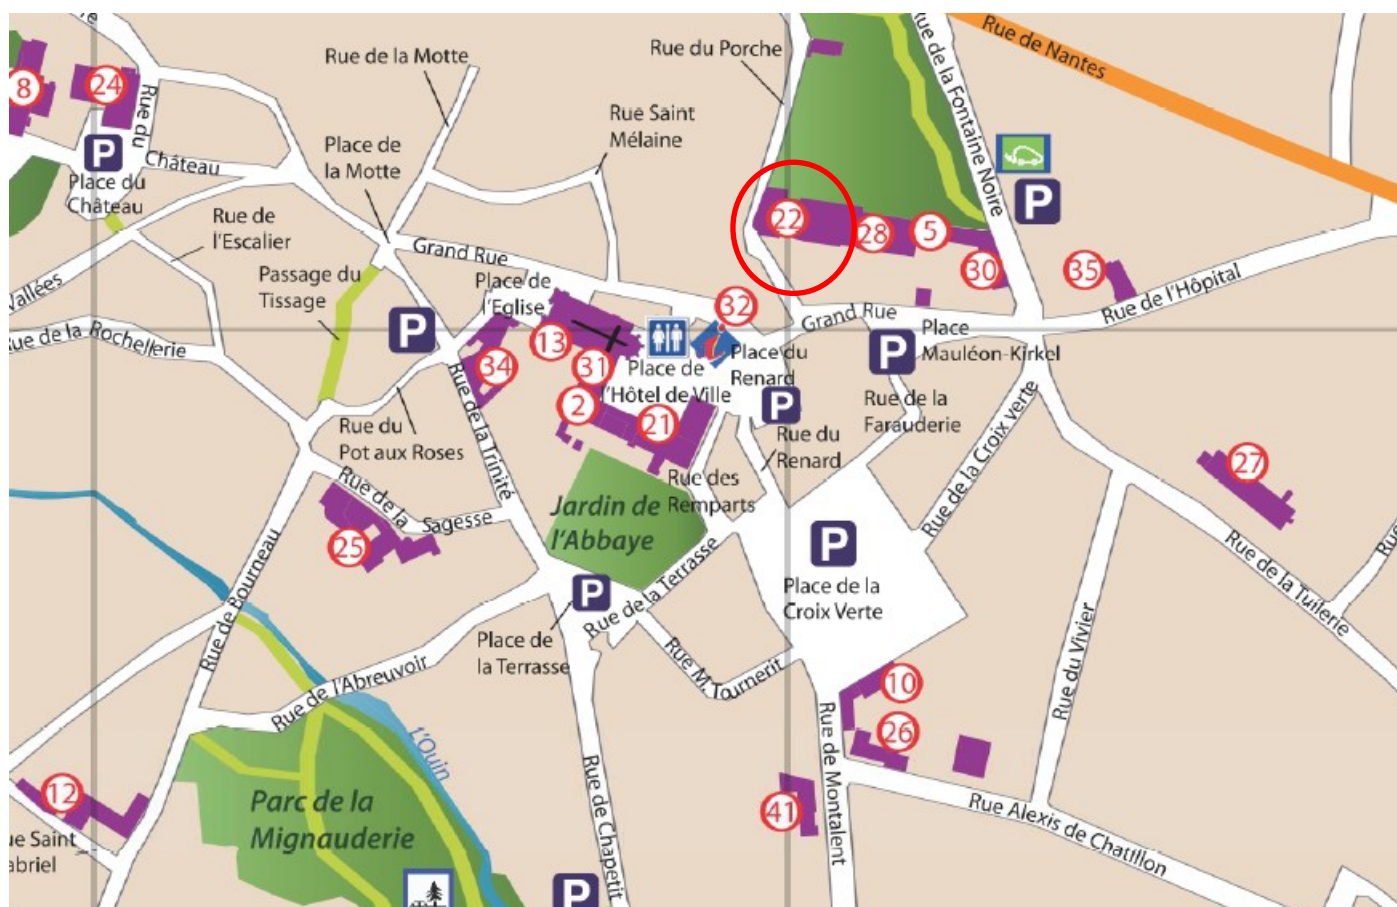

PLAN DU BATIMENT / LOCALISATION DES EQUIPEMENTS

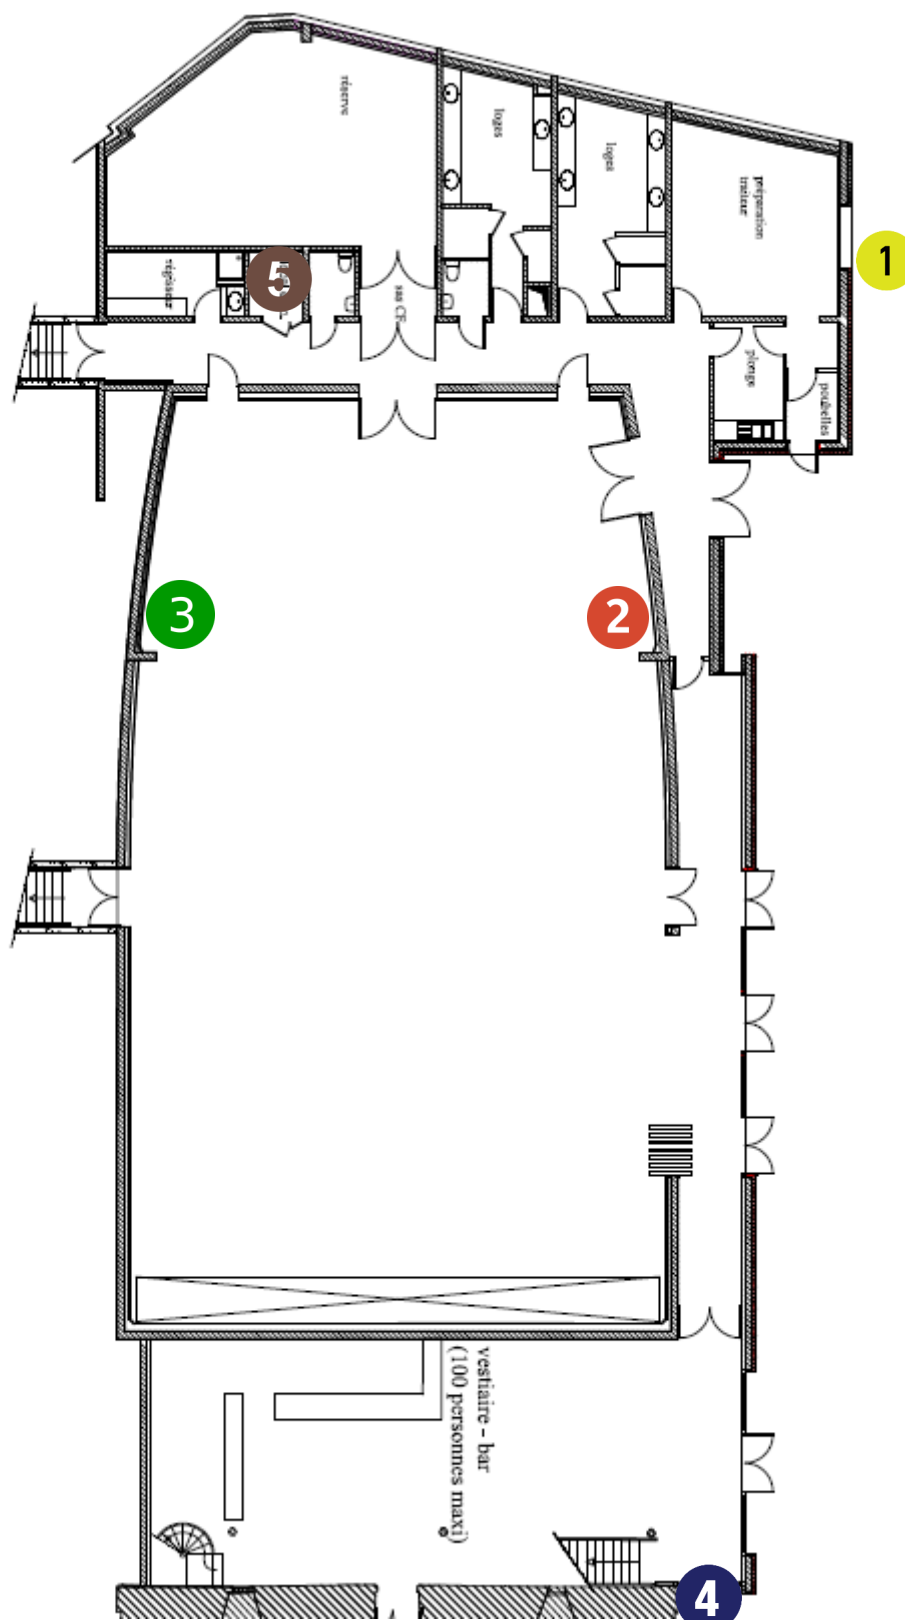

1– Coffret extérieur 2 PC Hypra 32A + 2PC 16A

2– Coffret prise Hypra 32A

3– Coffret prise Hypra 32A

4– Coffret prise Hypra 32A (dans la cave)

5– Armoire sous tableau tarif Jaune (Accès strictement réservé aux habilités **B1/B1V/BR** (personnel Electricien))