

Puissance souscrite : 48 KvA
Disjoncteur général tetra 4xA
EDL : 1882
Emplacement : A l'extérieur


Adresse : 11 rue du Frère Jacquet - 79700 MAULEON

Plan de situation de la salle - Repère n° 37 :



PLAN DU BATIMENT / LOCALISATION DES EQUIPEMENTS

vue pour

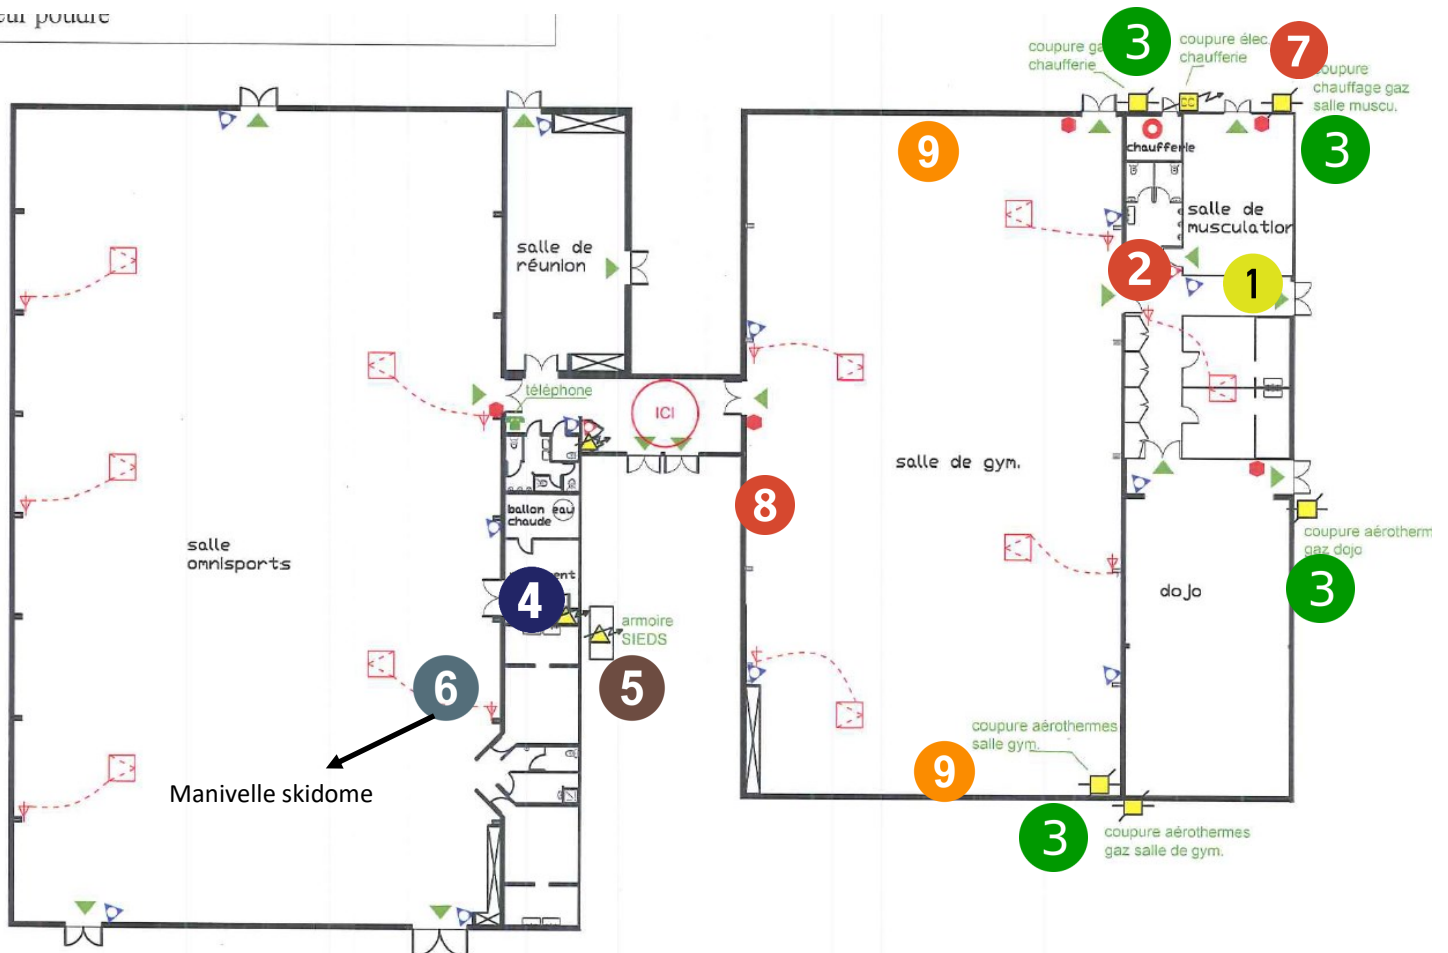

- 1- Alarme incendie
- 2- Tableau électrique côte salle de gym
- 3- Vannes d'arrêt gaz aérothermes/chaudière
- 4- Tableau électrique salle de basket (TGBT général)
- 5- Armoire tarif Jaune (Accès strictement réservé aux habilités **B1/B1V/BR (personnel Electricien)**)
- 6- Manivelle / déclencheur skydome
- 7- Armoire d'éclairage parking
- 8- Minuterie chauffage salle de gym
- 9- Thermostats aérothermes