



Puissance souscrite : 24 Kva
Disjoncteur général tetra
EDL : 79438
Emplacement : A l'extérieur

Personne chargée de l'état des lieux :
Adresse : Chemin du Puy Albert - 79700 MOULINS

Plan de situation de la salle

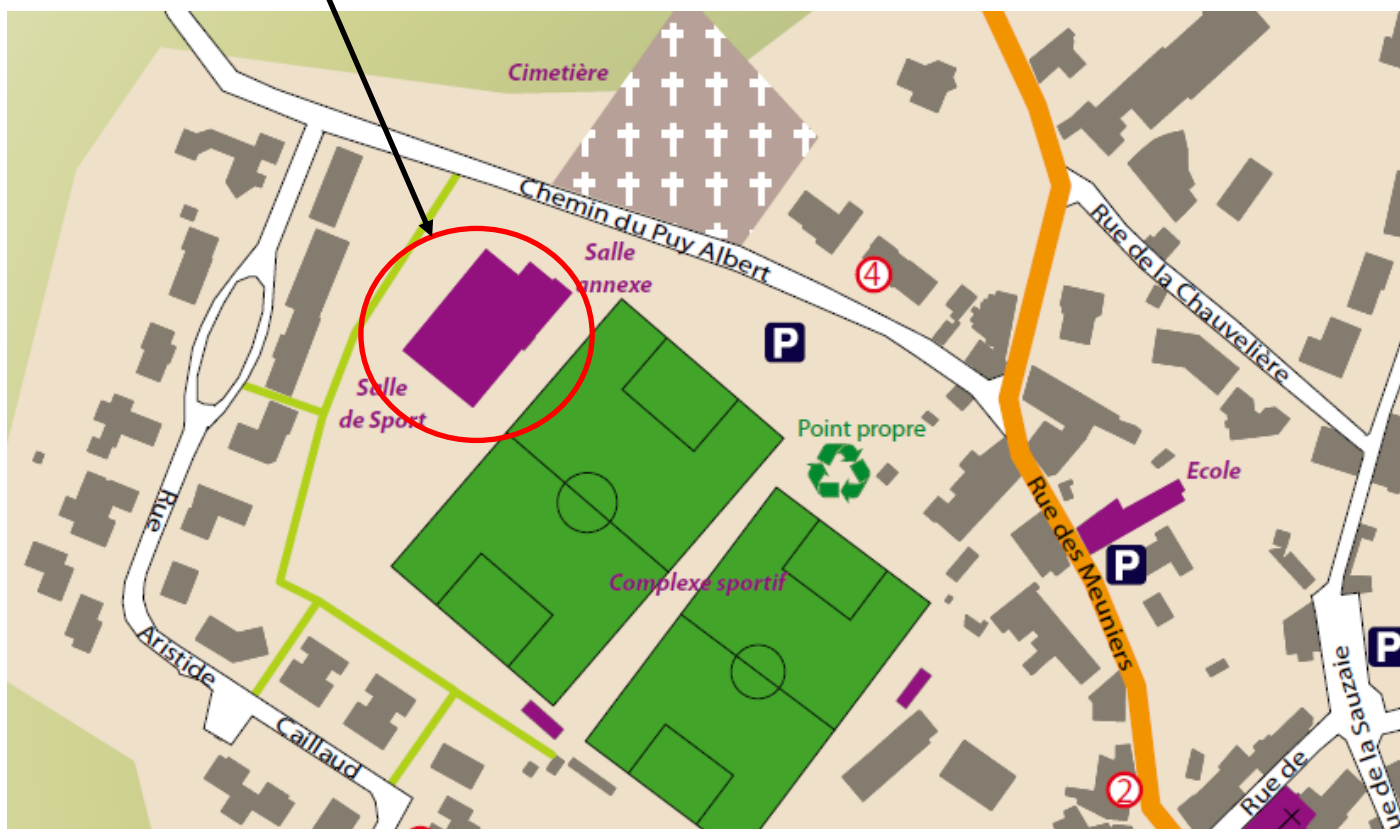

PLAN DU BATIMENT / LOCALISATION DES EQUIPEMENTS

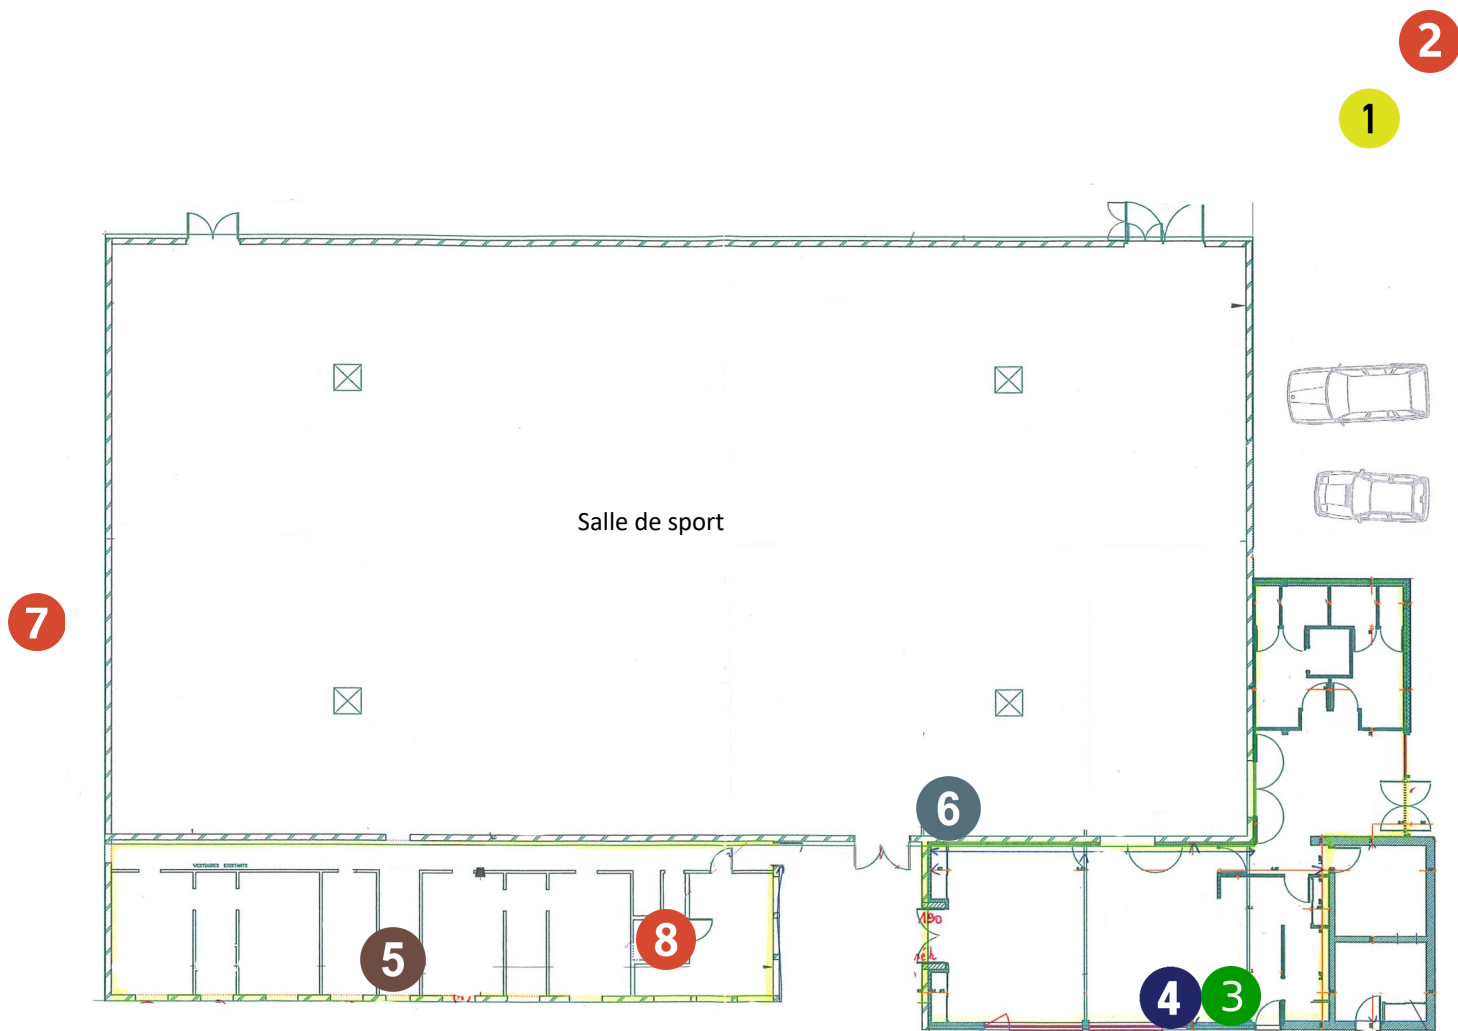

- 1– Tableau électrique + compteur Linky (en extérieur)
- 2– Compteur d'eau / Vanne générale
- 3– Sous tableau salle annexe
- 4– Centrale alarme incendie
- 5– Sous tableau vestiaire, salle omnisports (départ vers armoire repère n°3)
- 6– Interrupteurs éclairage salle + réarmement diurne
- 7– Cuve gaz propane
- 8– Chauffe-eau gaz