



Puissance souscrite : 18 Kva
Disjoncteur général tetra
EDL : 24115
Emplacement : A l'extérieur

Personne chargée de l'état des lieux :
Adresse : 12 rue des Meuniers - 79700 MOULINS

Plan de situation de la salle

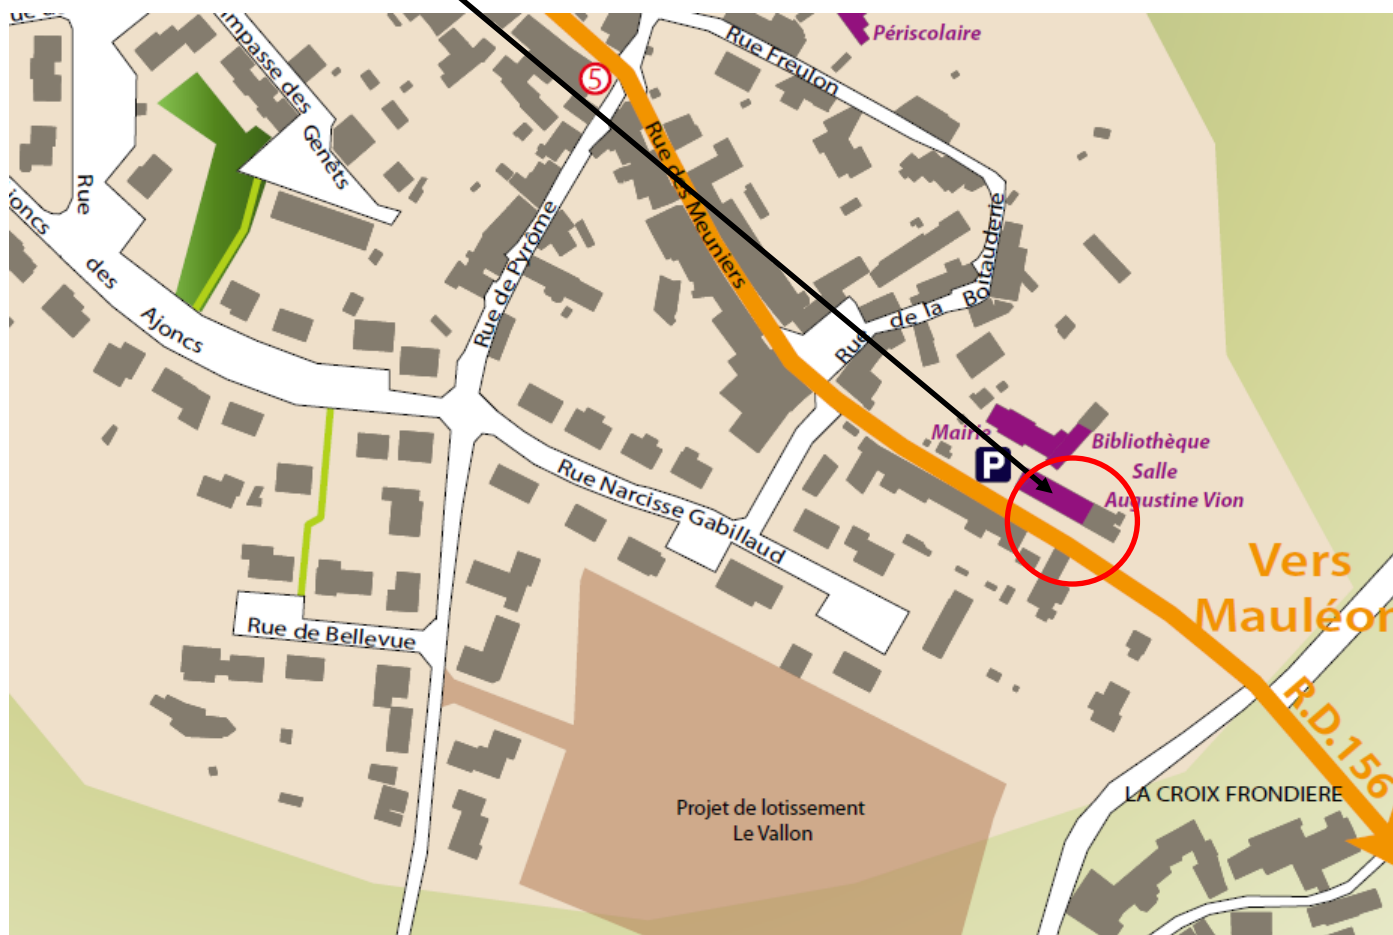

PLAN DU BATIMENT / LOCALISATION DES EQUIPEMENTS

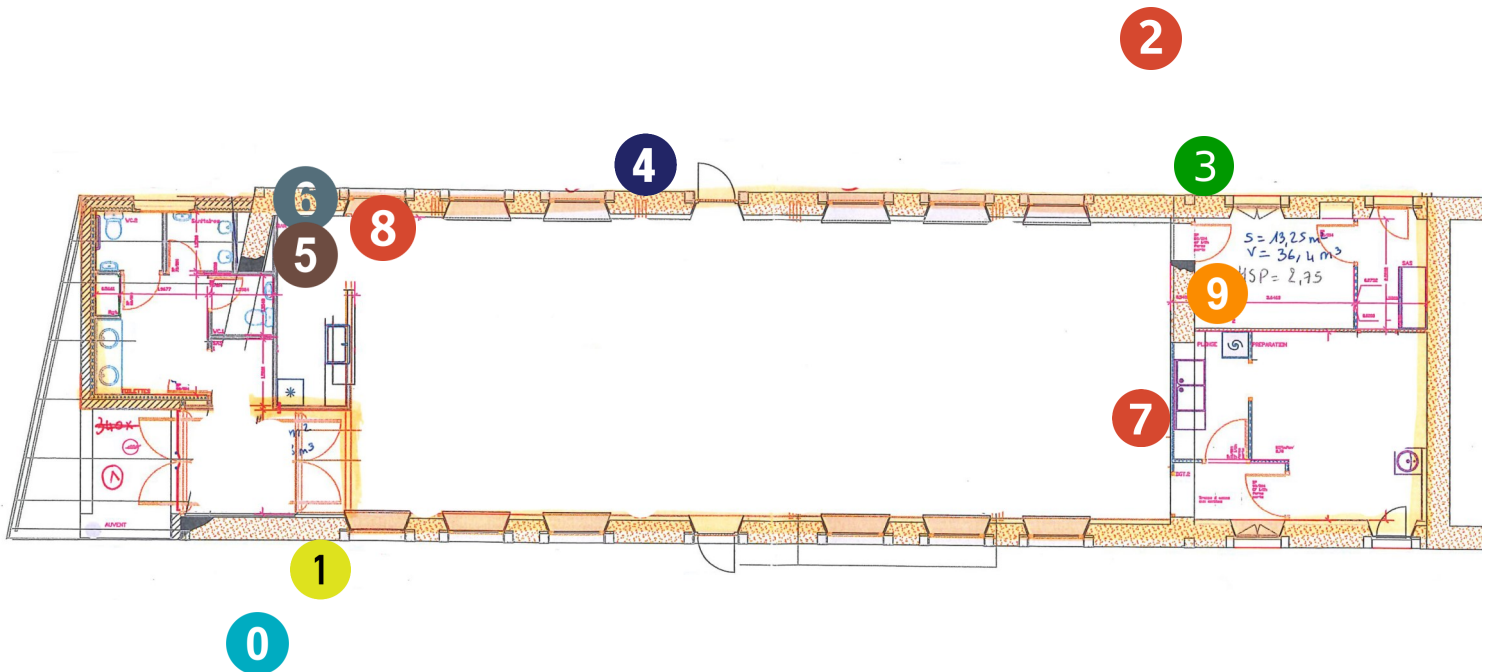

0- Compteur d'eau extérieur

1- Tableau électrique + compteur Linky (en extérieur)

2- Citerne gaz enterrée

3- Coffret coupure coup de poing gaz cuisine

4- Coffret coupure coup de poing gaz aérotherme

5- Tableau électrique TGBT

6- Alarme incendie

7- Coffret électrique sono

8- Minuterie chauffage aérotherme