



Puissance souscrite : 18 Kva
Disjoncteur général tetra
EDL : 121541
Emplacement : A l'intérieur (placard)

Adresse : 14 Place Saint Hilaire - 79700 RORTHAIS

Plan de situation de la salle :

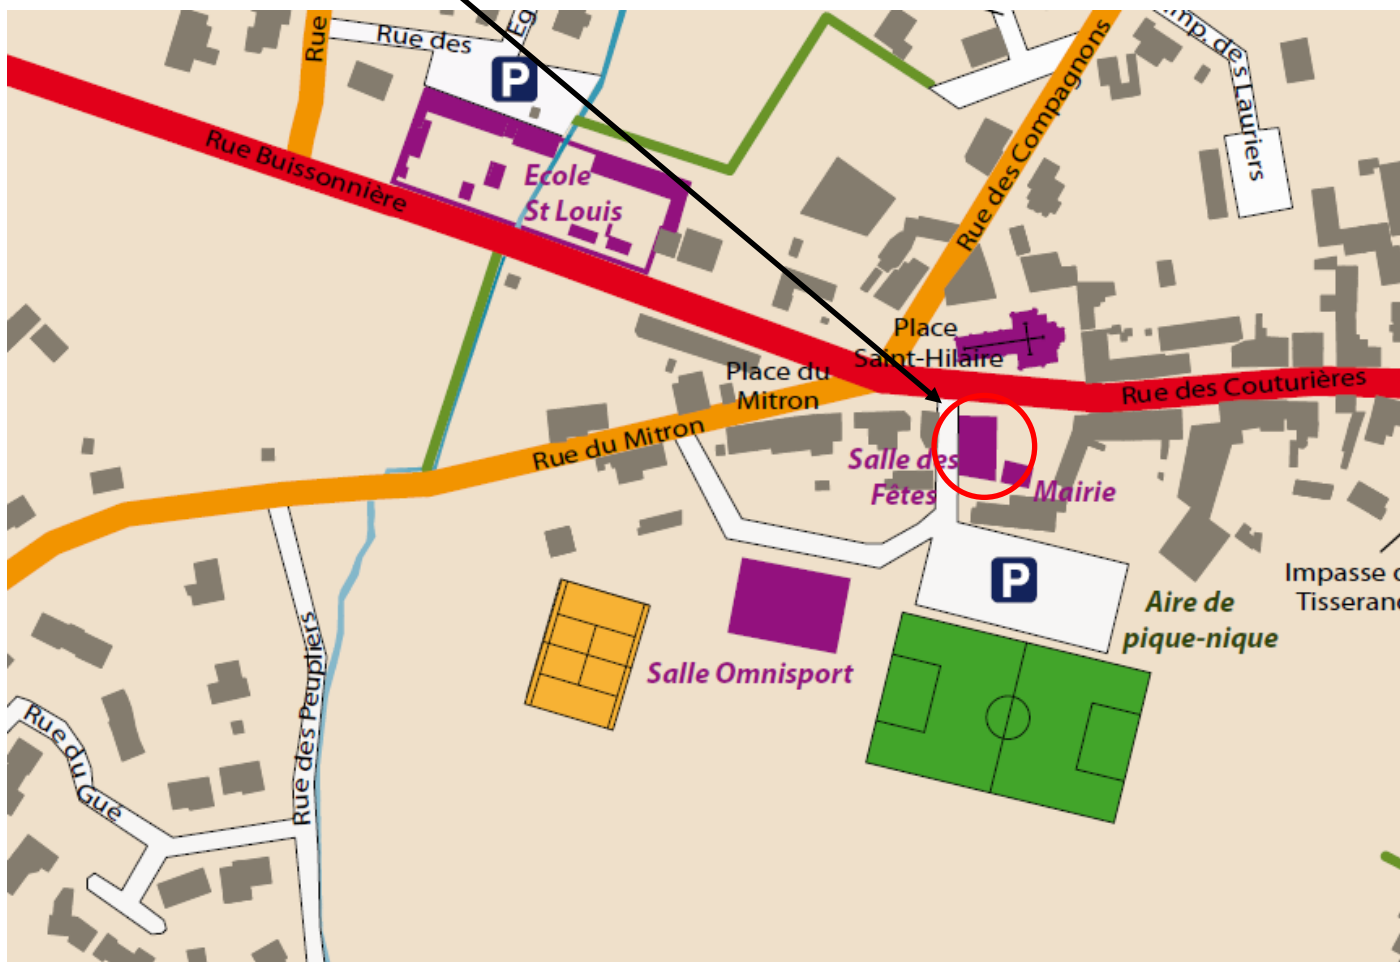

PLAN DU BATIMENT / LOCALISATION DES EQUIPEMENTS

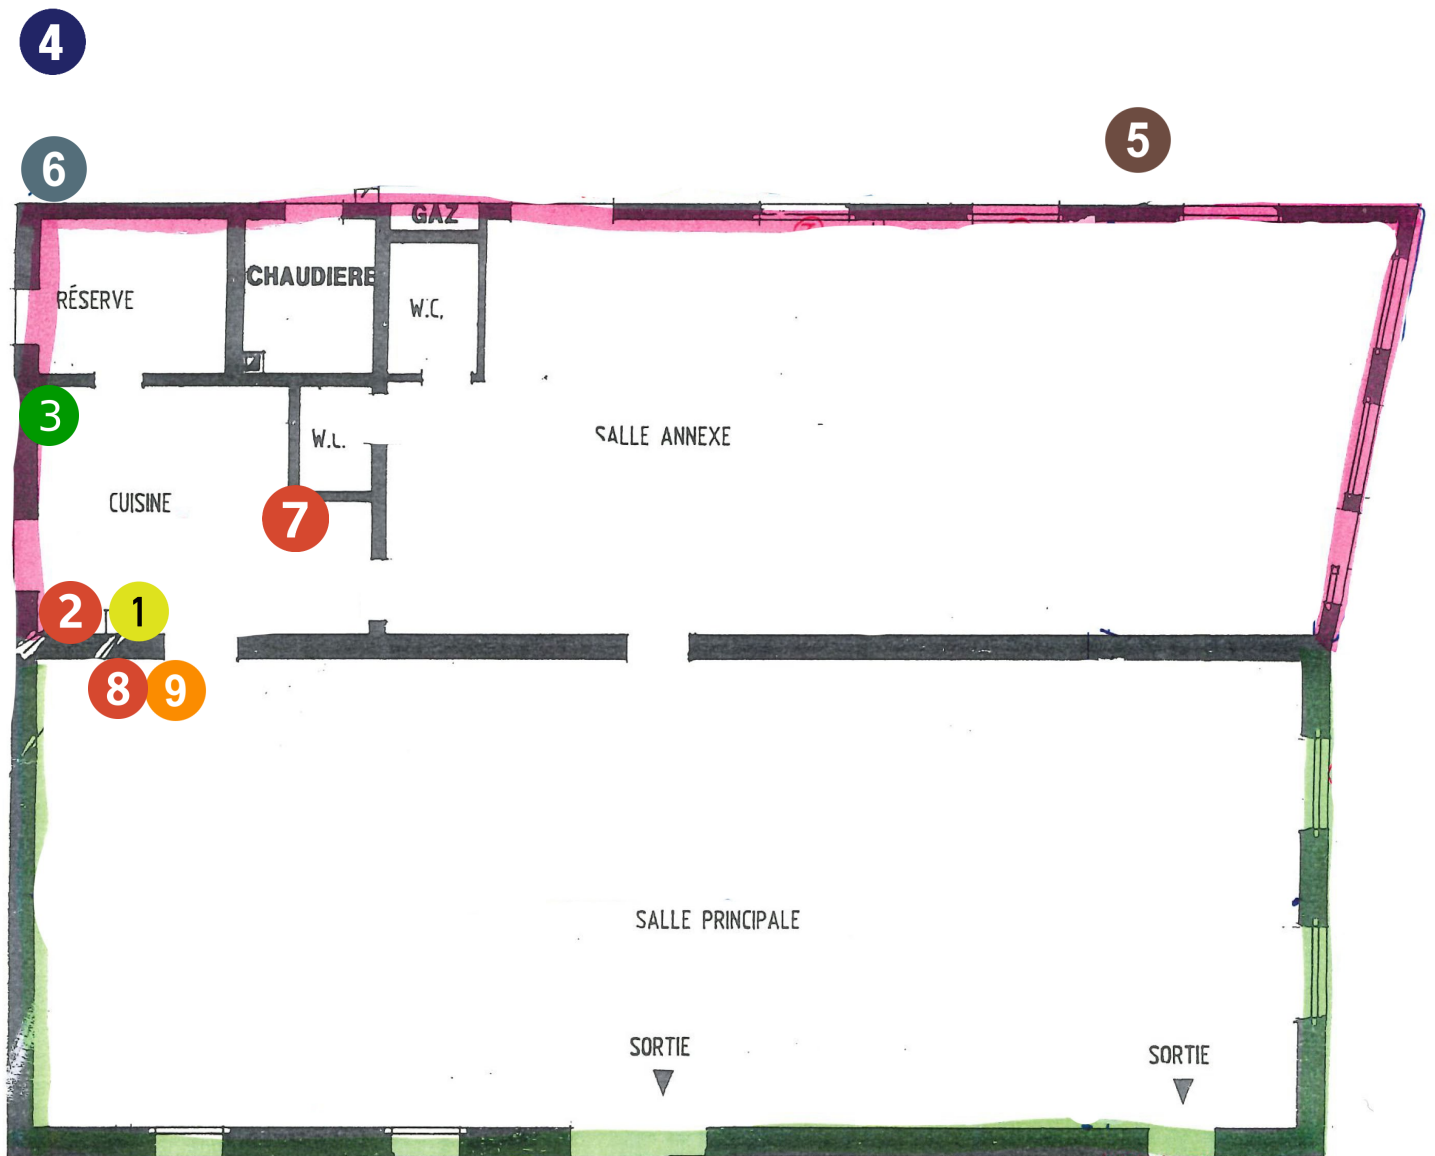

- 1- Tableau électrique
- 2- Compteur électrique + Linky
- 3- Vannes d'arrêt GAZ
- 4- Compteur d'eau
- 5- Cuve à fioul enterrée
- 6- Vanne d'arrêt GAZ général extérieur

- 7- Vanne Gaz chauffe-eau + piano
- 8- Thermostat chauffage salle / Alarme incendie
- 9- Interrupteurs salle